


שטח להפקעה (מ"ר)	חלק מחלקה	חלקה בשלמות	גוש
142	17		11253
62	18		
27	19		
3	20		
138	23		
1397	24		
284	25		
128	27		
900	28		
7	29		
228	30		
64	31		
405	32		
3279	39		
6076		41	
677	43		
1228	44		
1400		45	
870	46		
1013	47		
699	48		
692	1		11267
160	3		
2243	4		
875	5		
449	6		
182	7		
132	9		
204	10		
205	11		
612	12		
1399	13		
123	14		
548	15		
9498	37		
1584	38		
4492		39	
65	40		
25	10		11267
57	11		
153	16		
793	17		
262	18		
449	21		
4808		34	
5045	35		
7690		36	
1262	37		
4510	38		

12
70

11
90

11
90

11
90

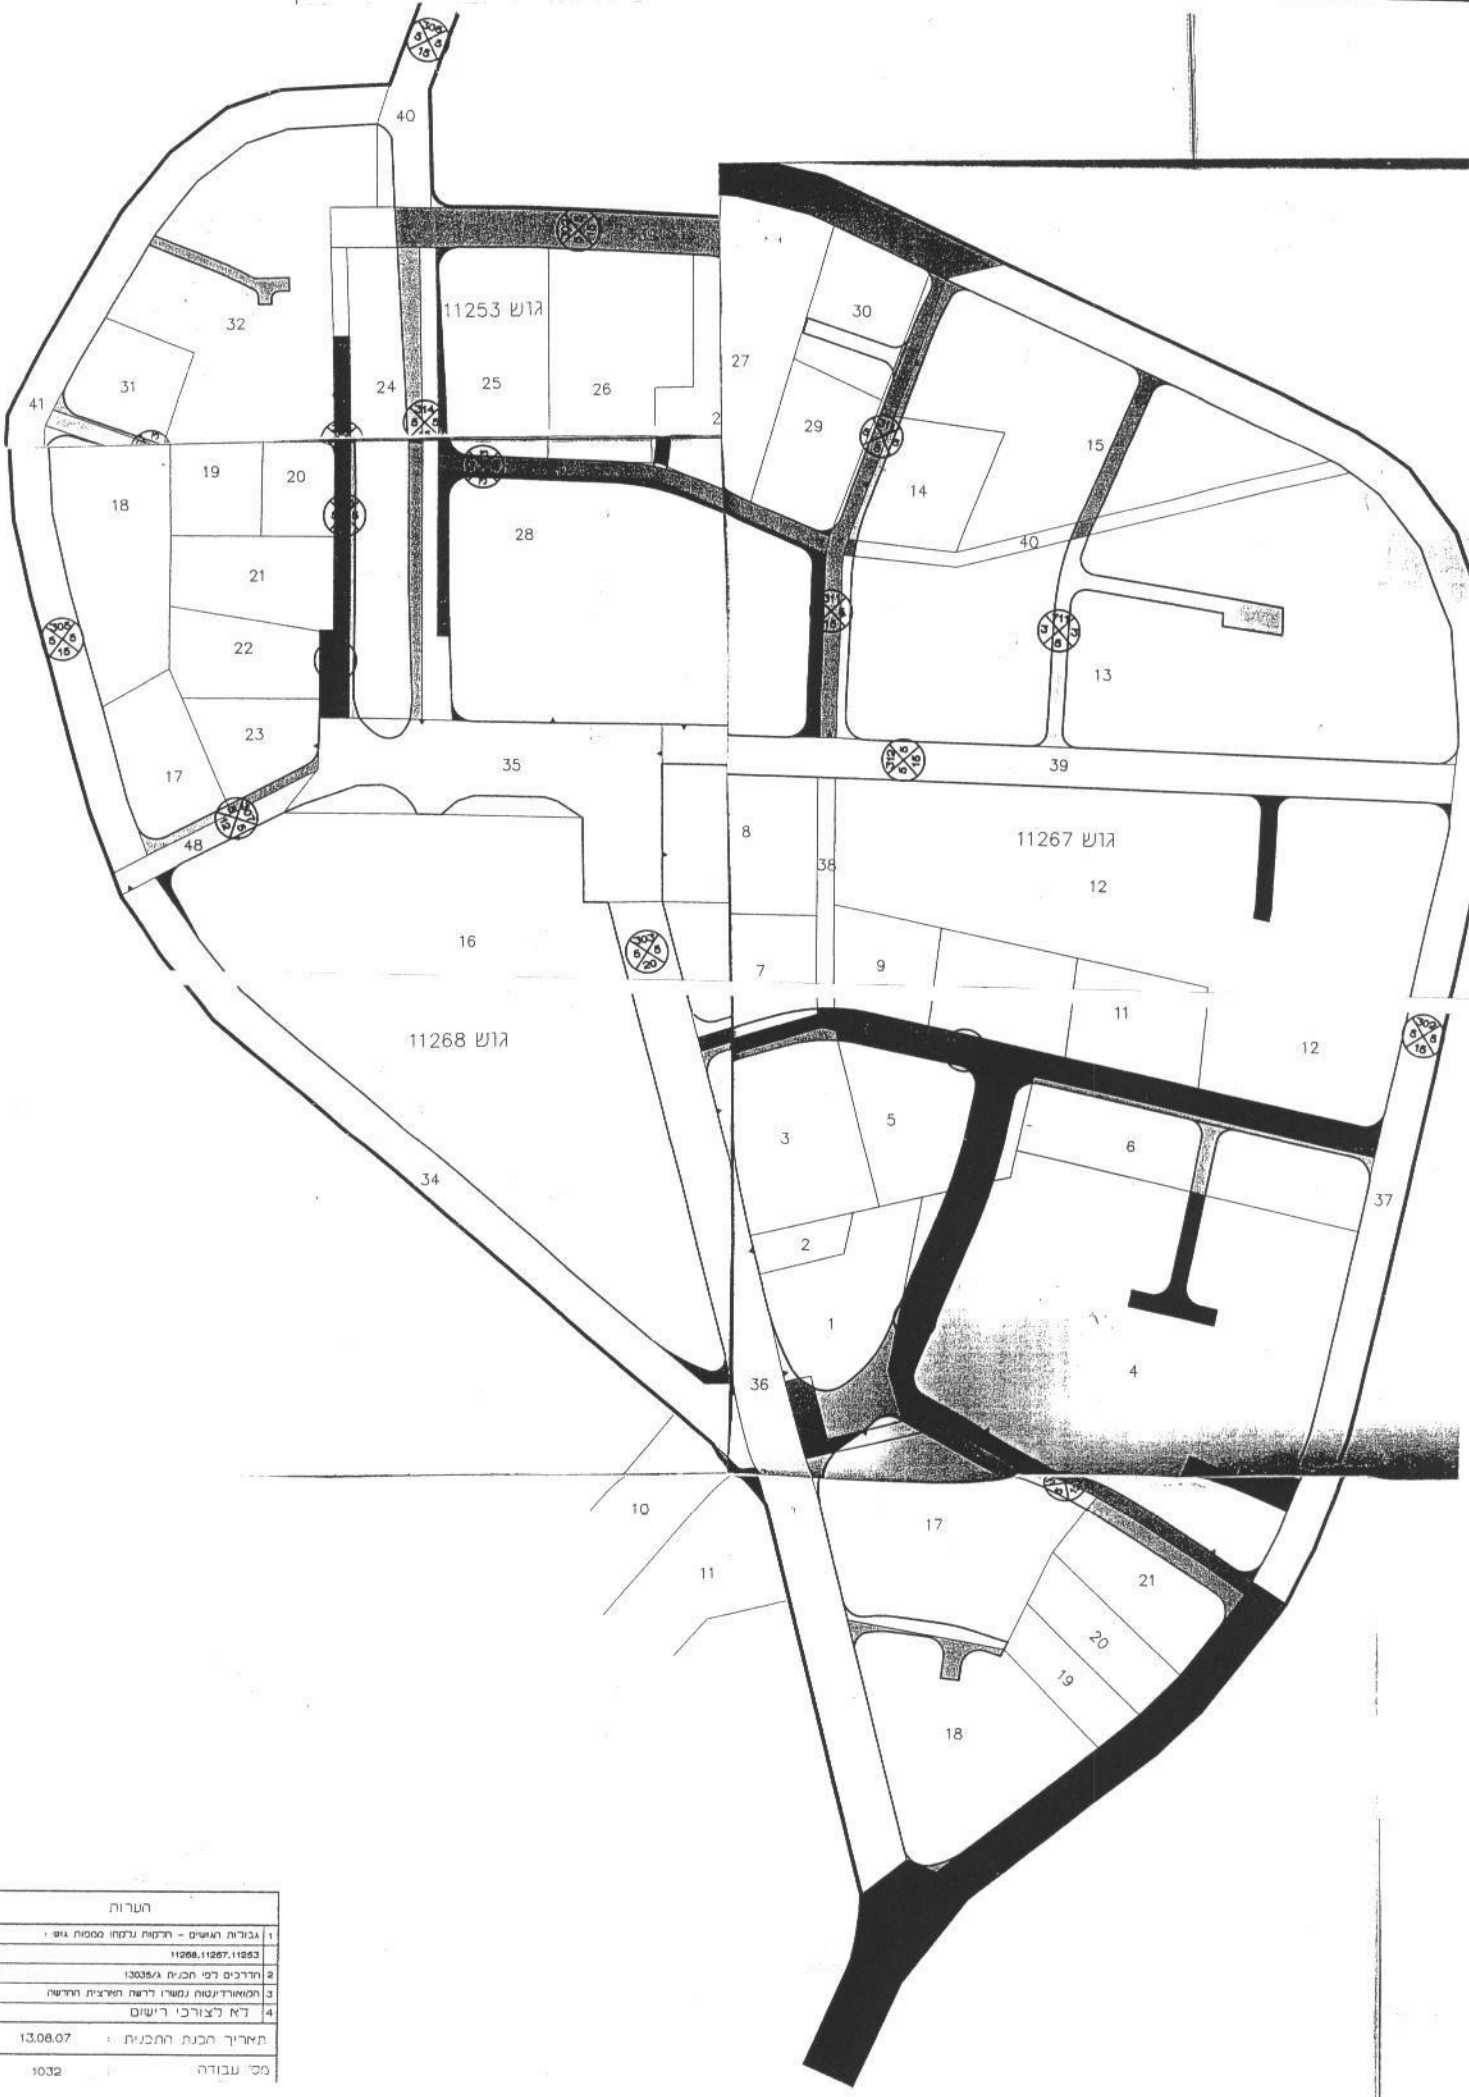

הערות	
1	גבולות המושבים - חלקות נלקחו ממסמך גישור
	11268, 11267, 11253
2	חורבנים לפי תכנית ג/3035
3	תמאורדינטות נמשרו לרשת המוצגת החדשה
4	לא לצורכי רישום
13.08.07	תאריך הכנת התכנית
1032	מס' עבודה